


پلان انباری و پارکینگ زیرزمین A

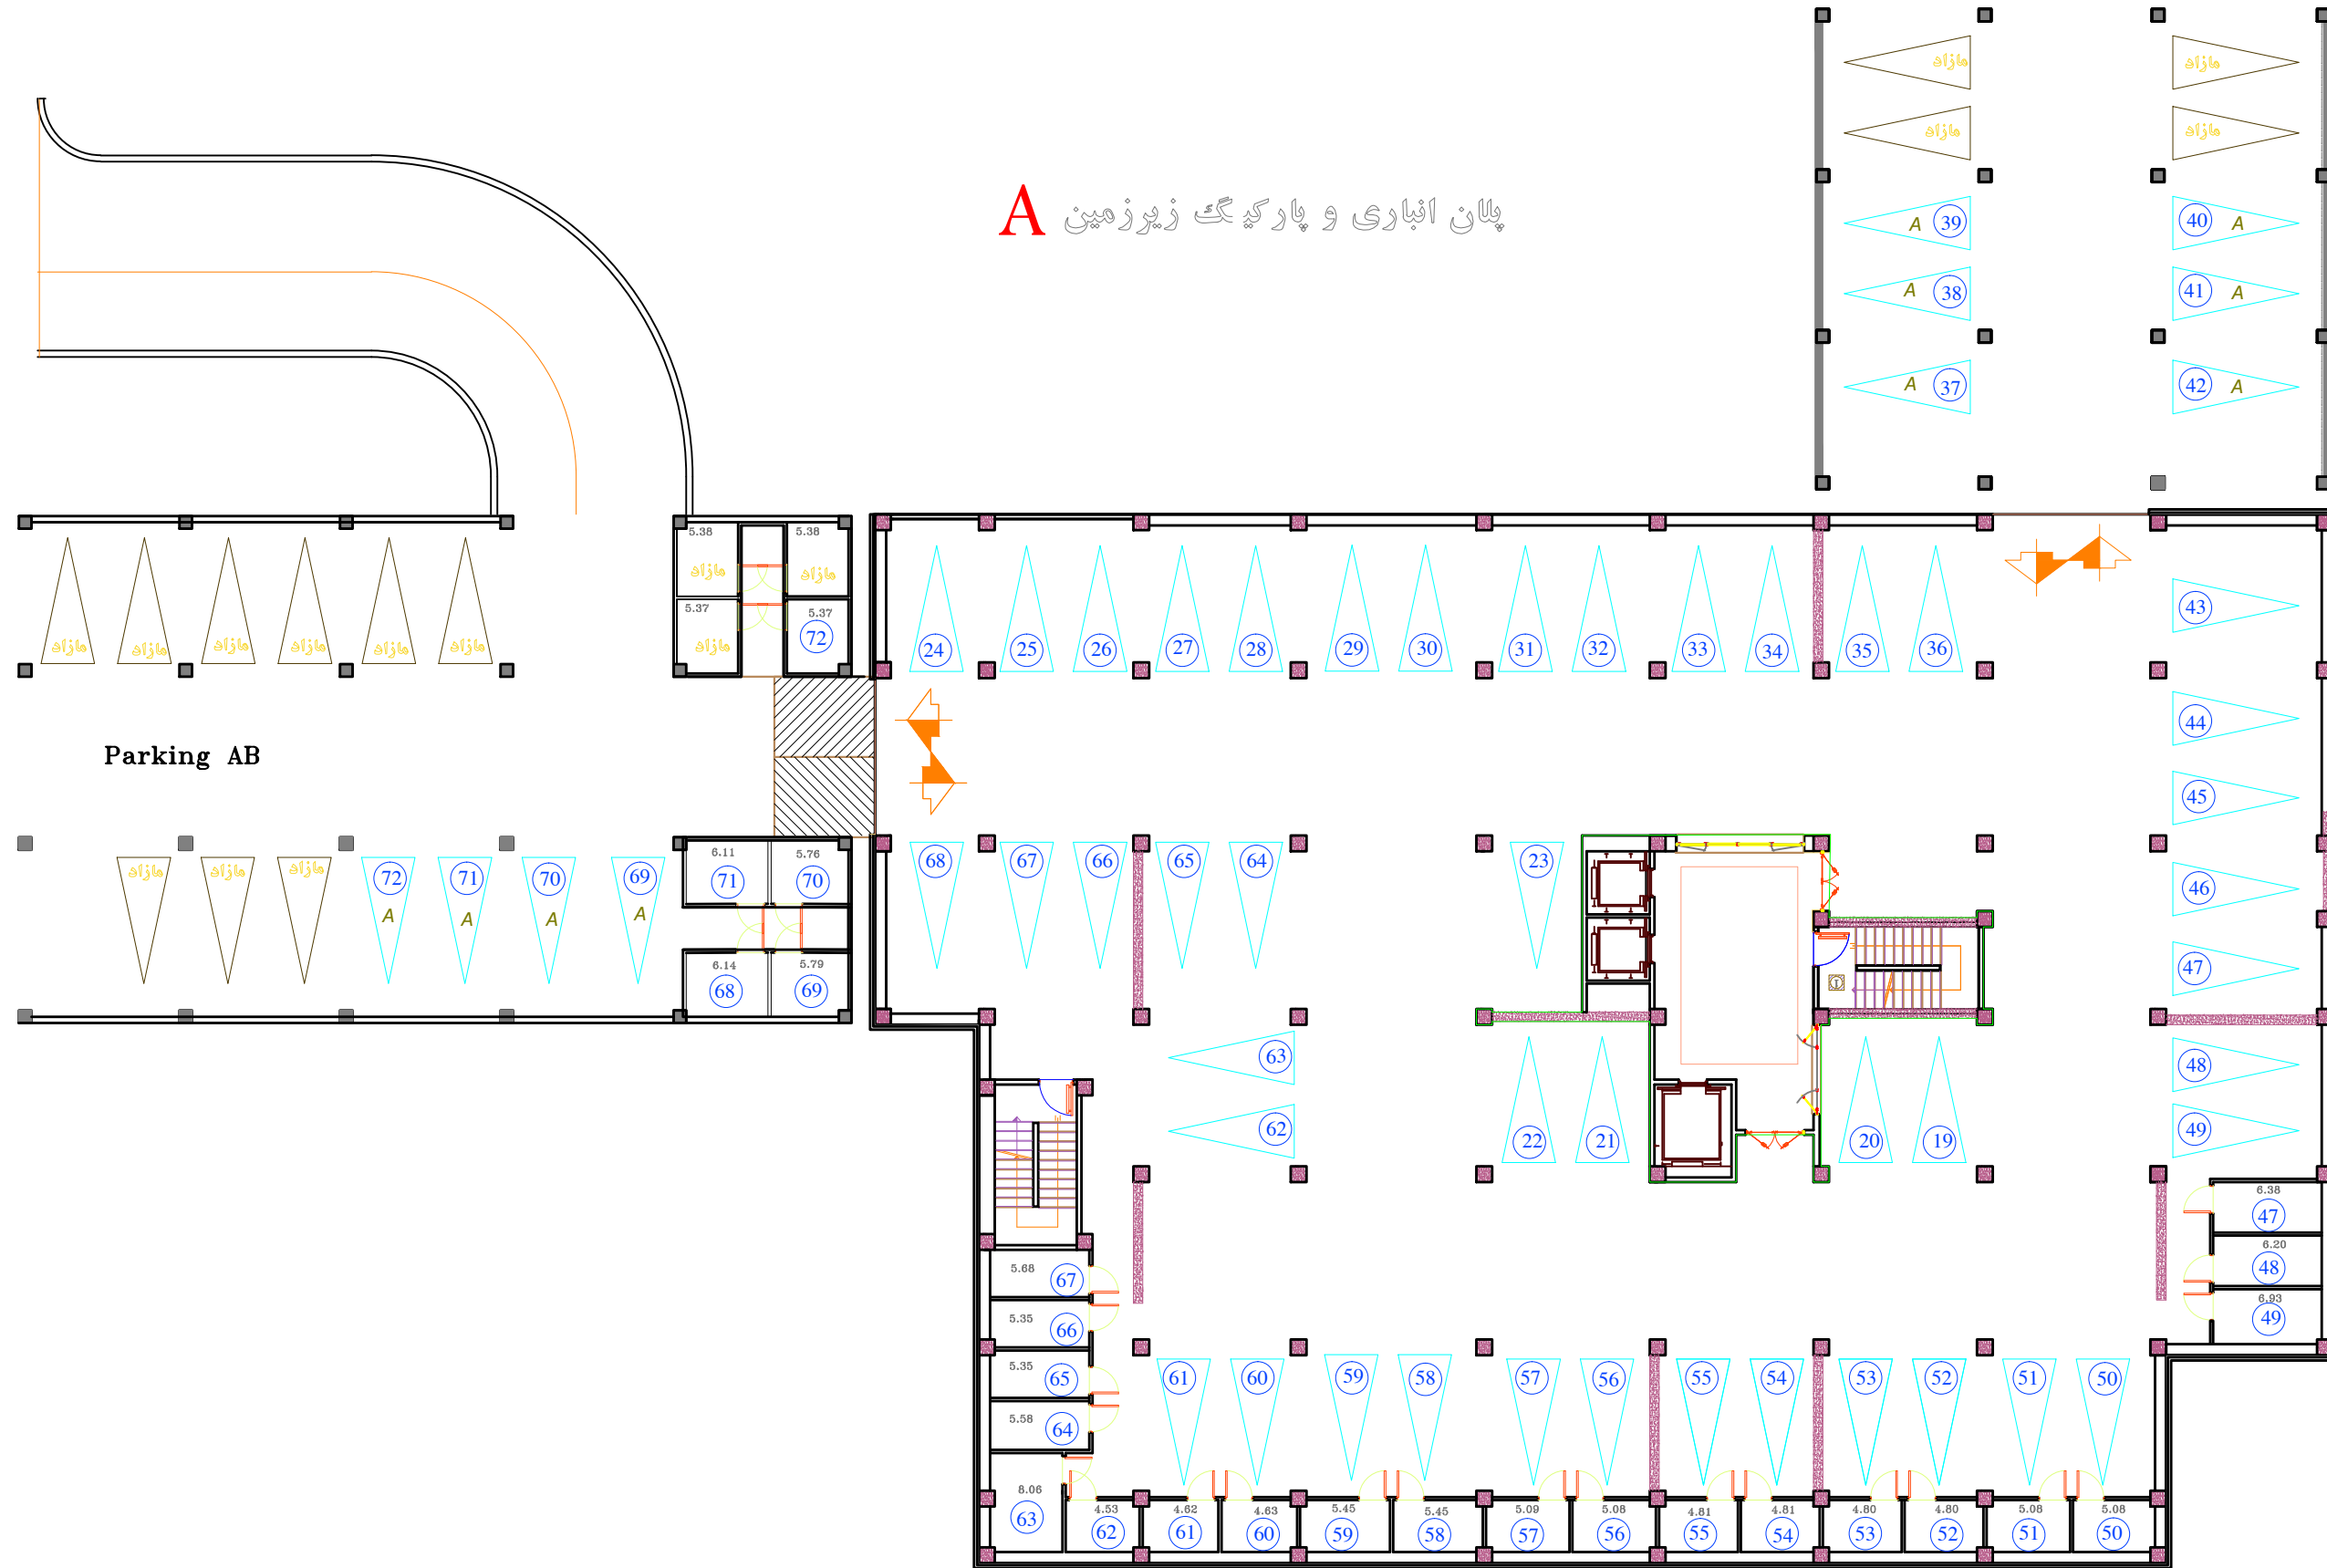

مجموعه مسکونی ۶۲۱ واحدی افک پشه