


پلان انباری و پارکینگ زیرزمین C1

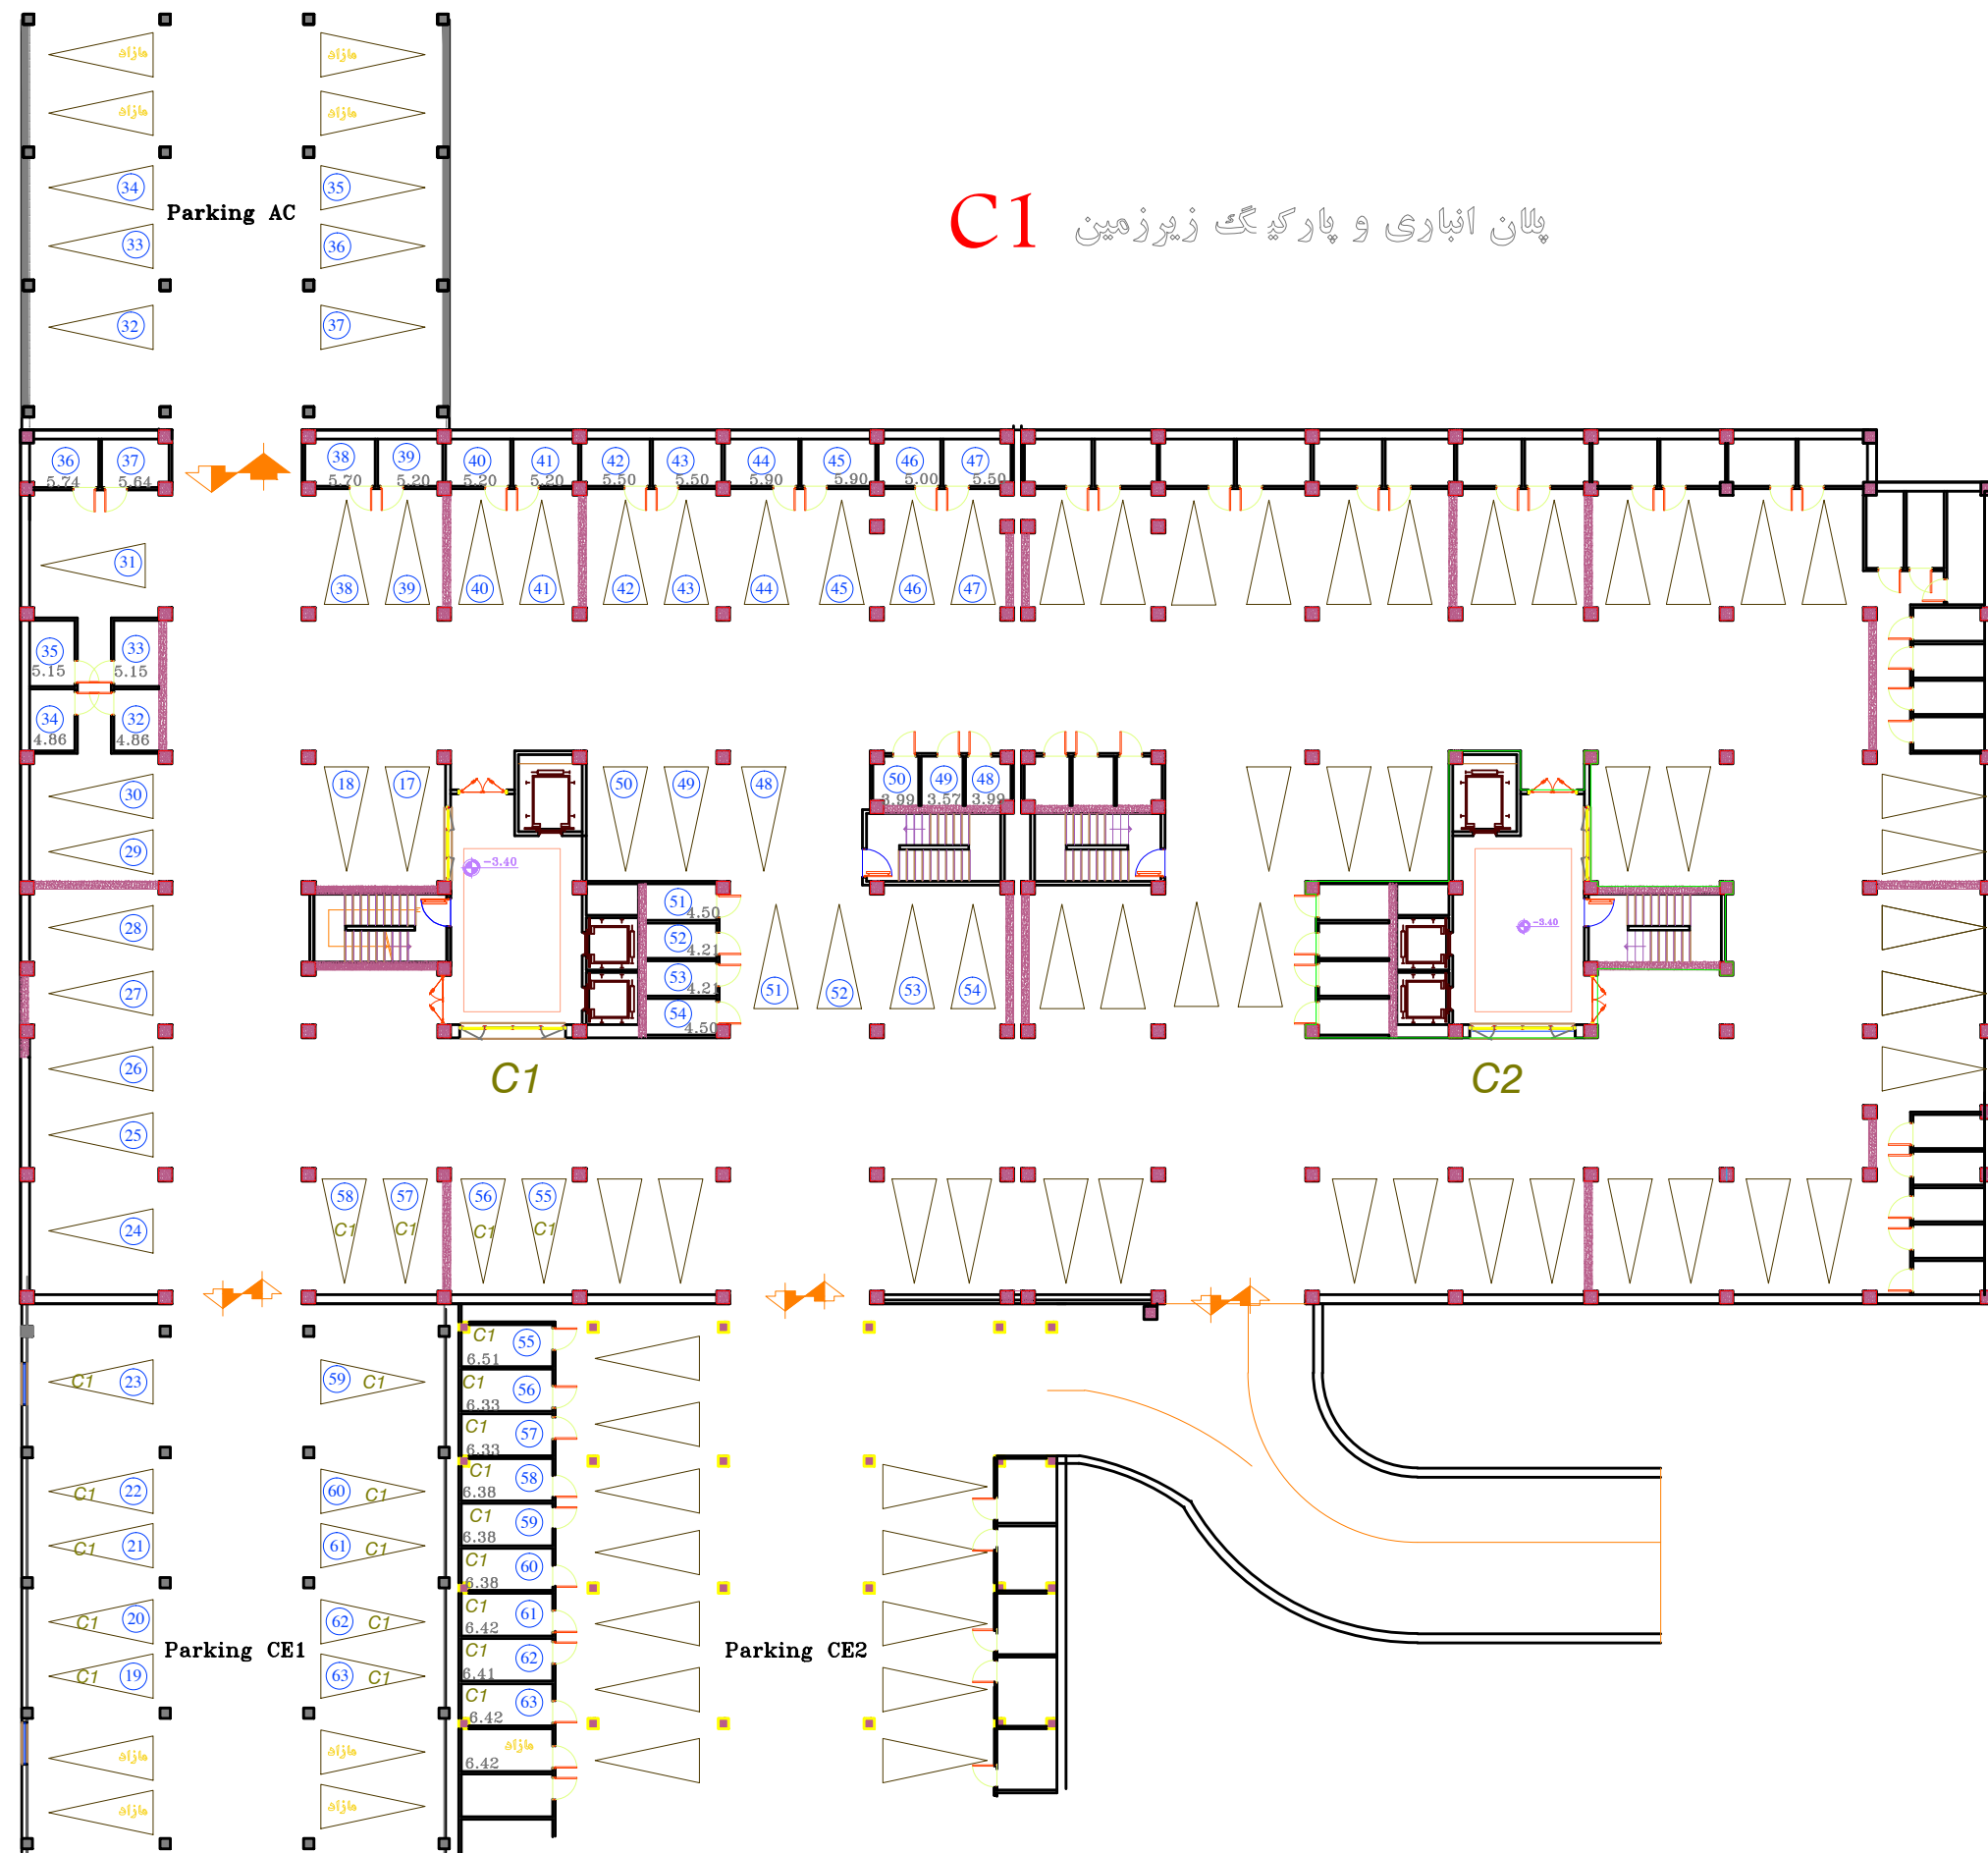

مجموعه مسکونی ۶۲۱ واحدی افک پشه