


پلان انباری و پارکینگ زیرزمین C2

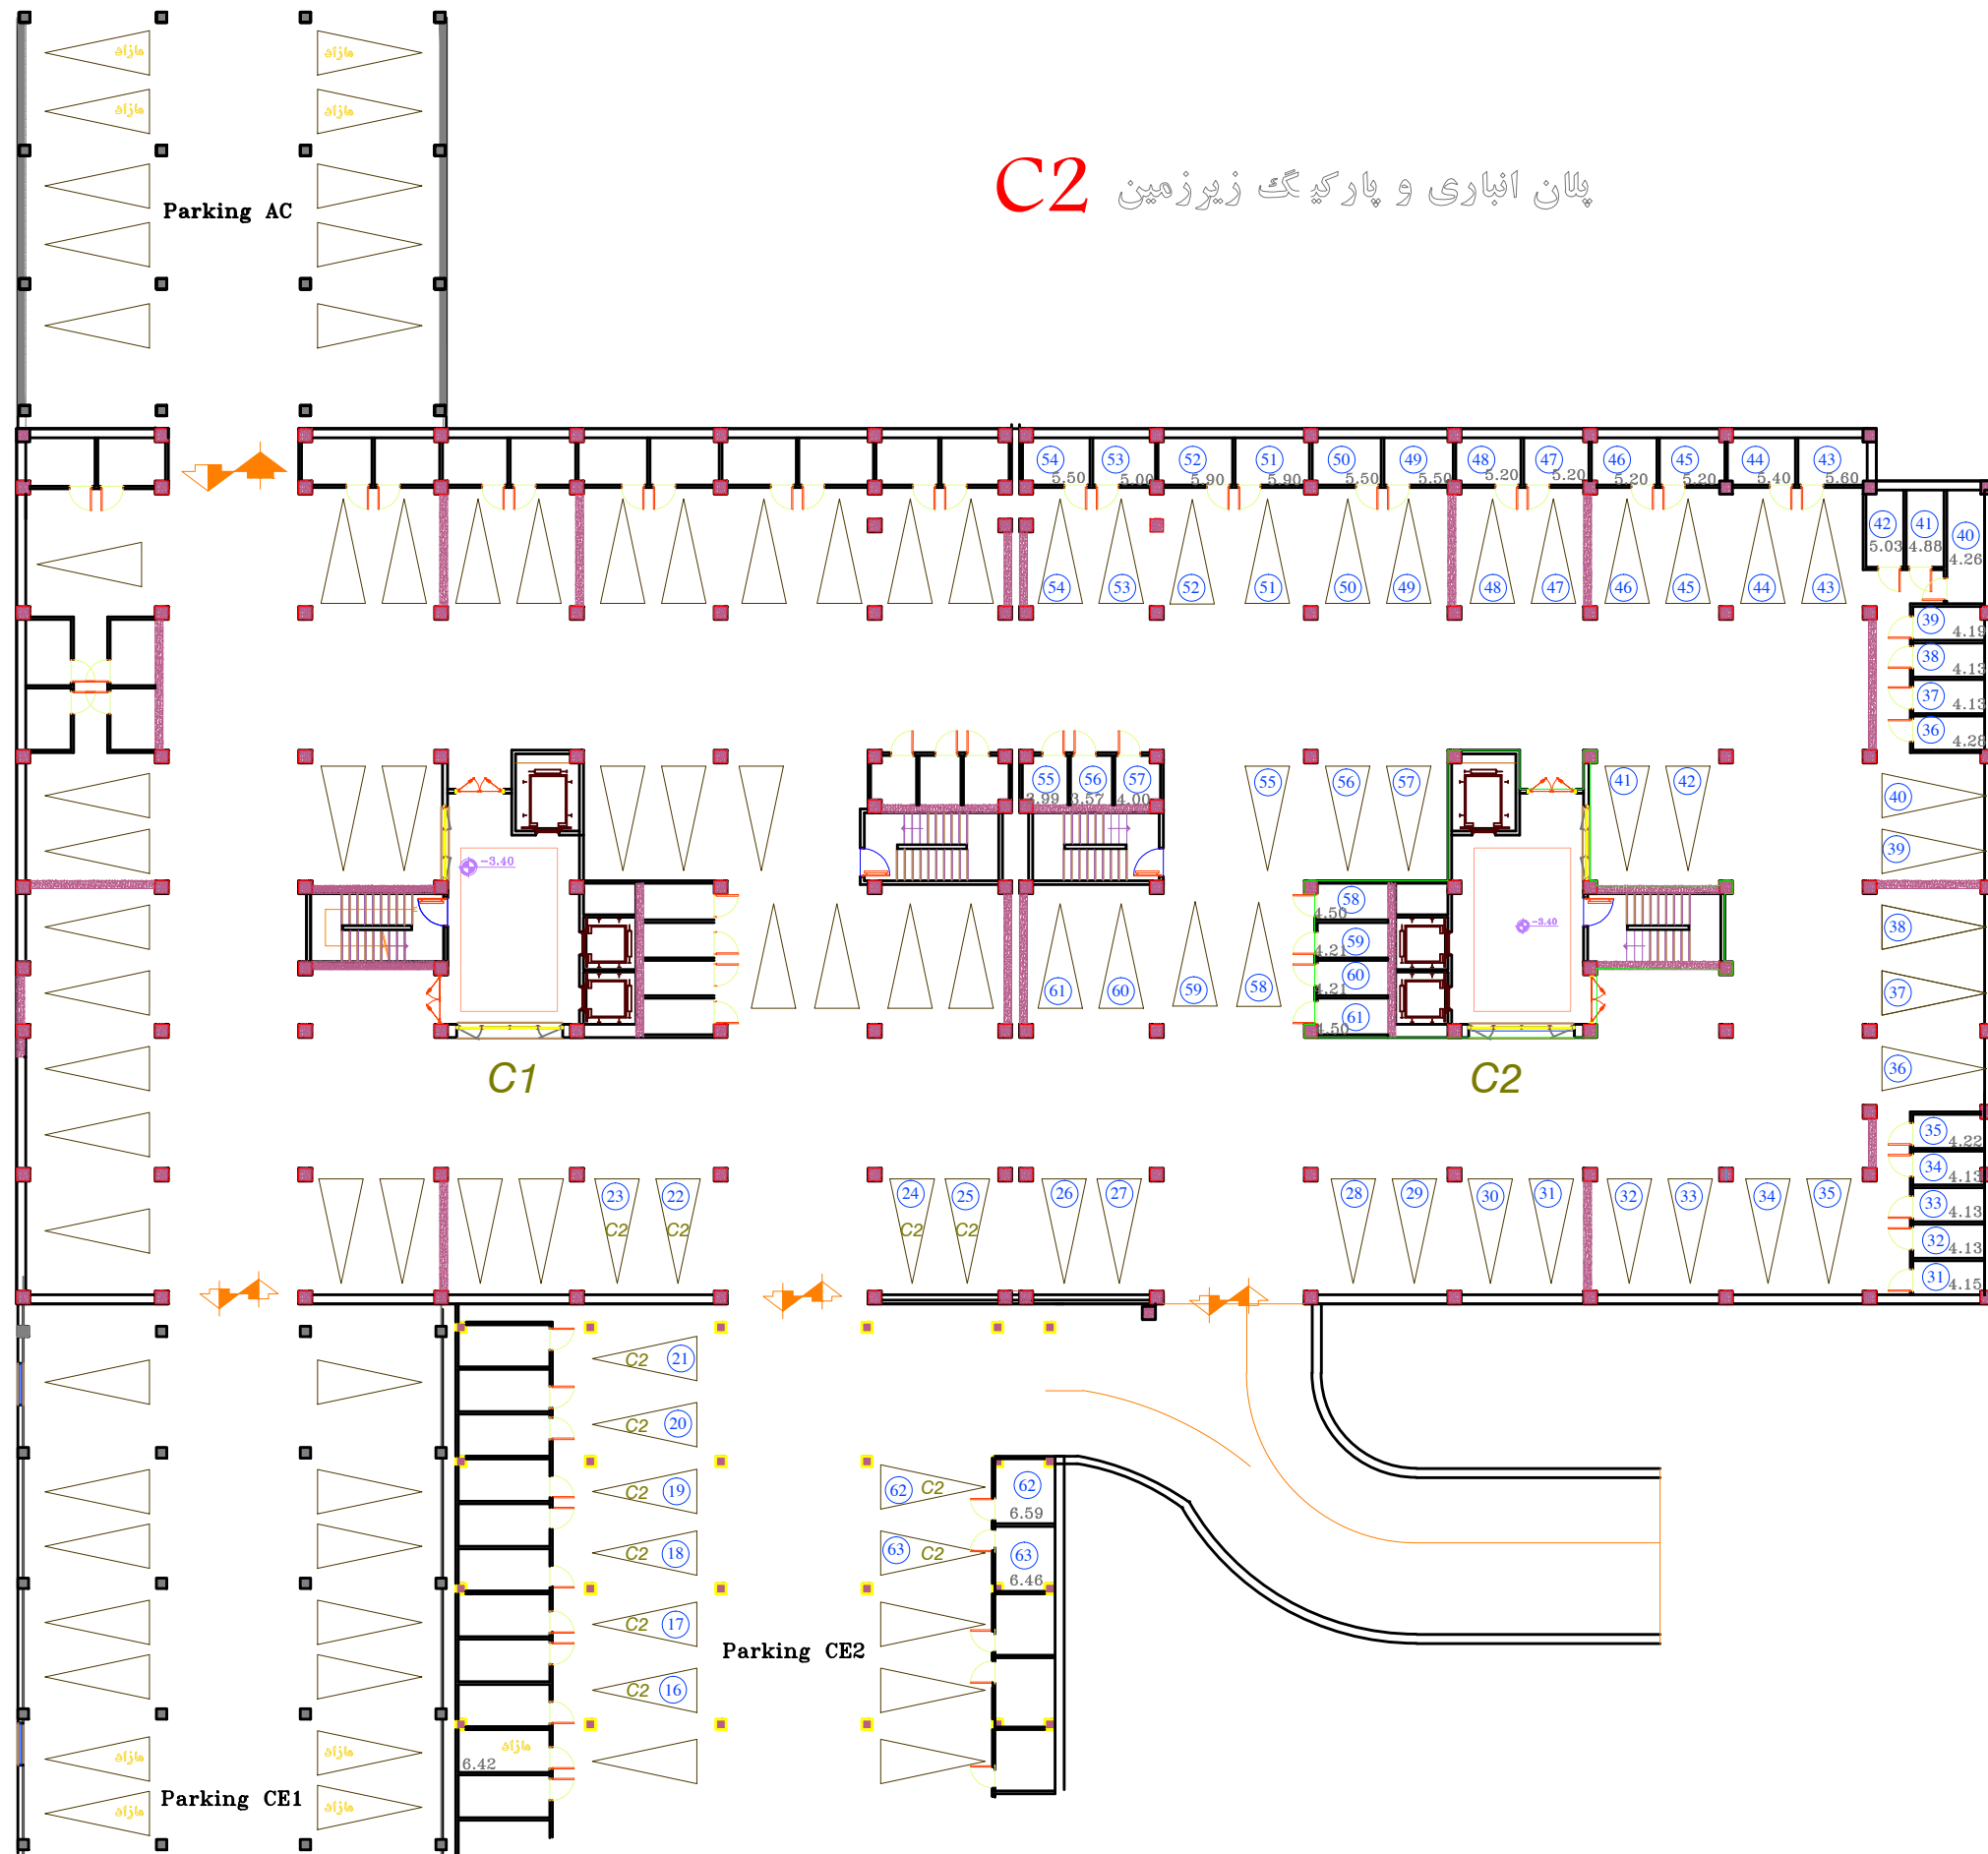

مجموعه مسکونی ۶۲۱ واحدی افک پشه