


پلان انباری و پارکینگ زیرزمین D1

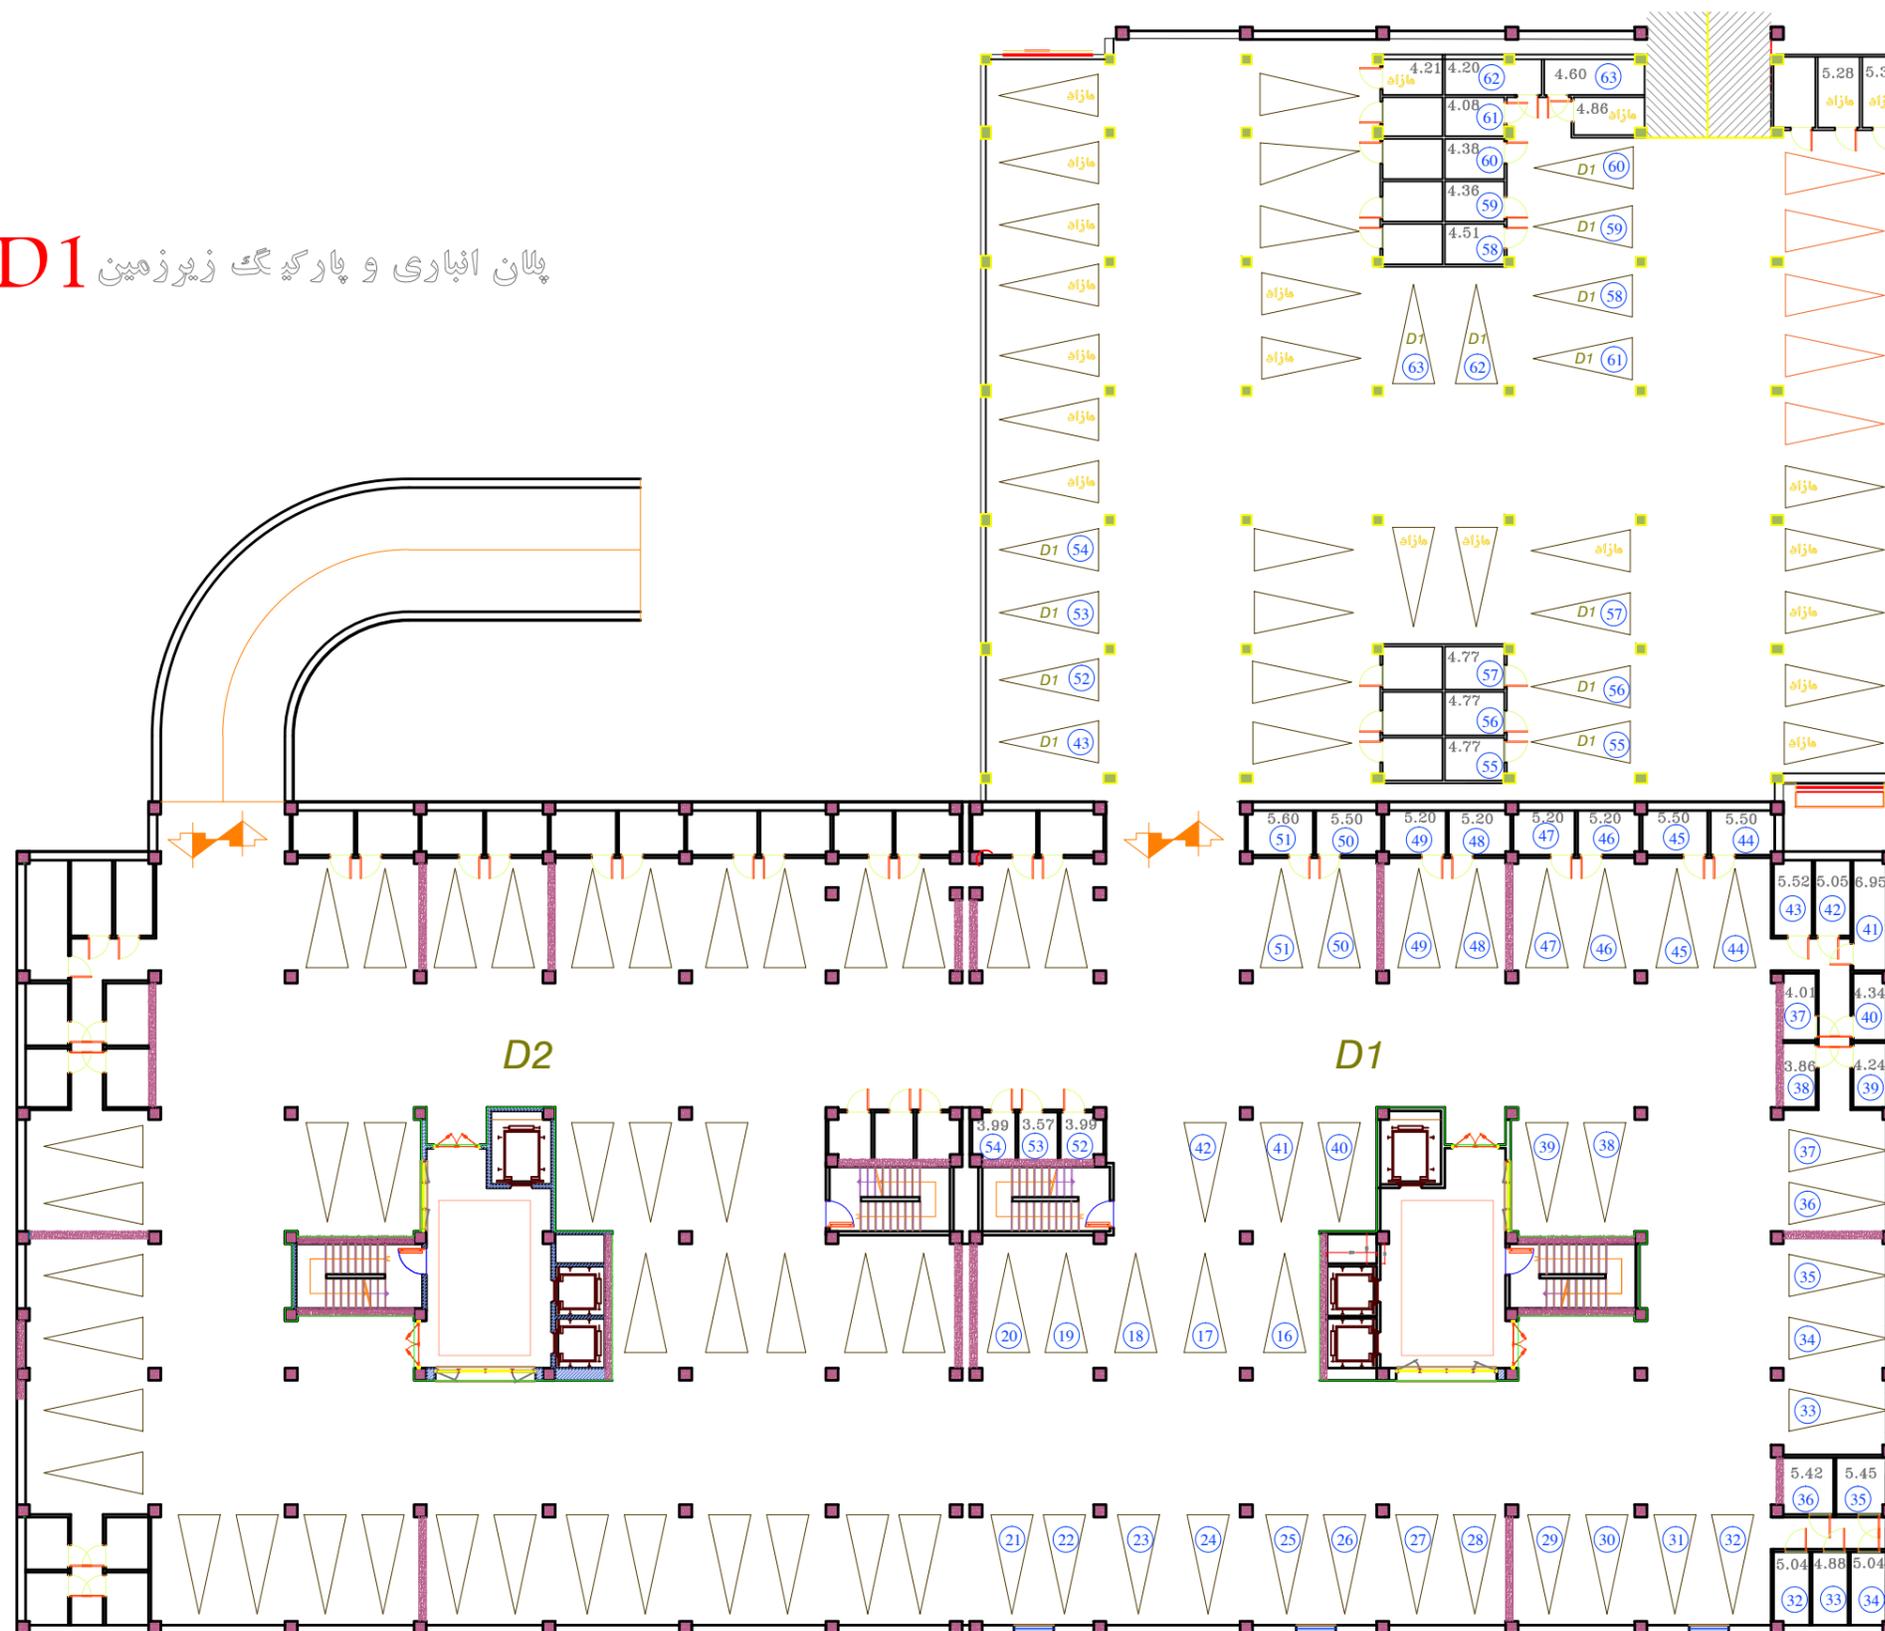

مجموعه مسکونی ۶۲۱ واحدی افک پشه