


پلان انباری و پارکینگ زیرزمین D2

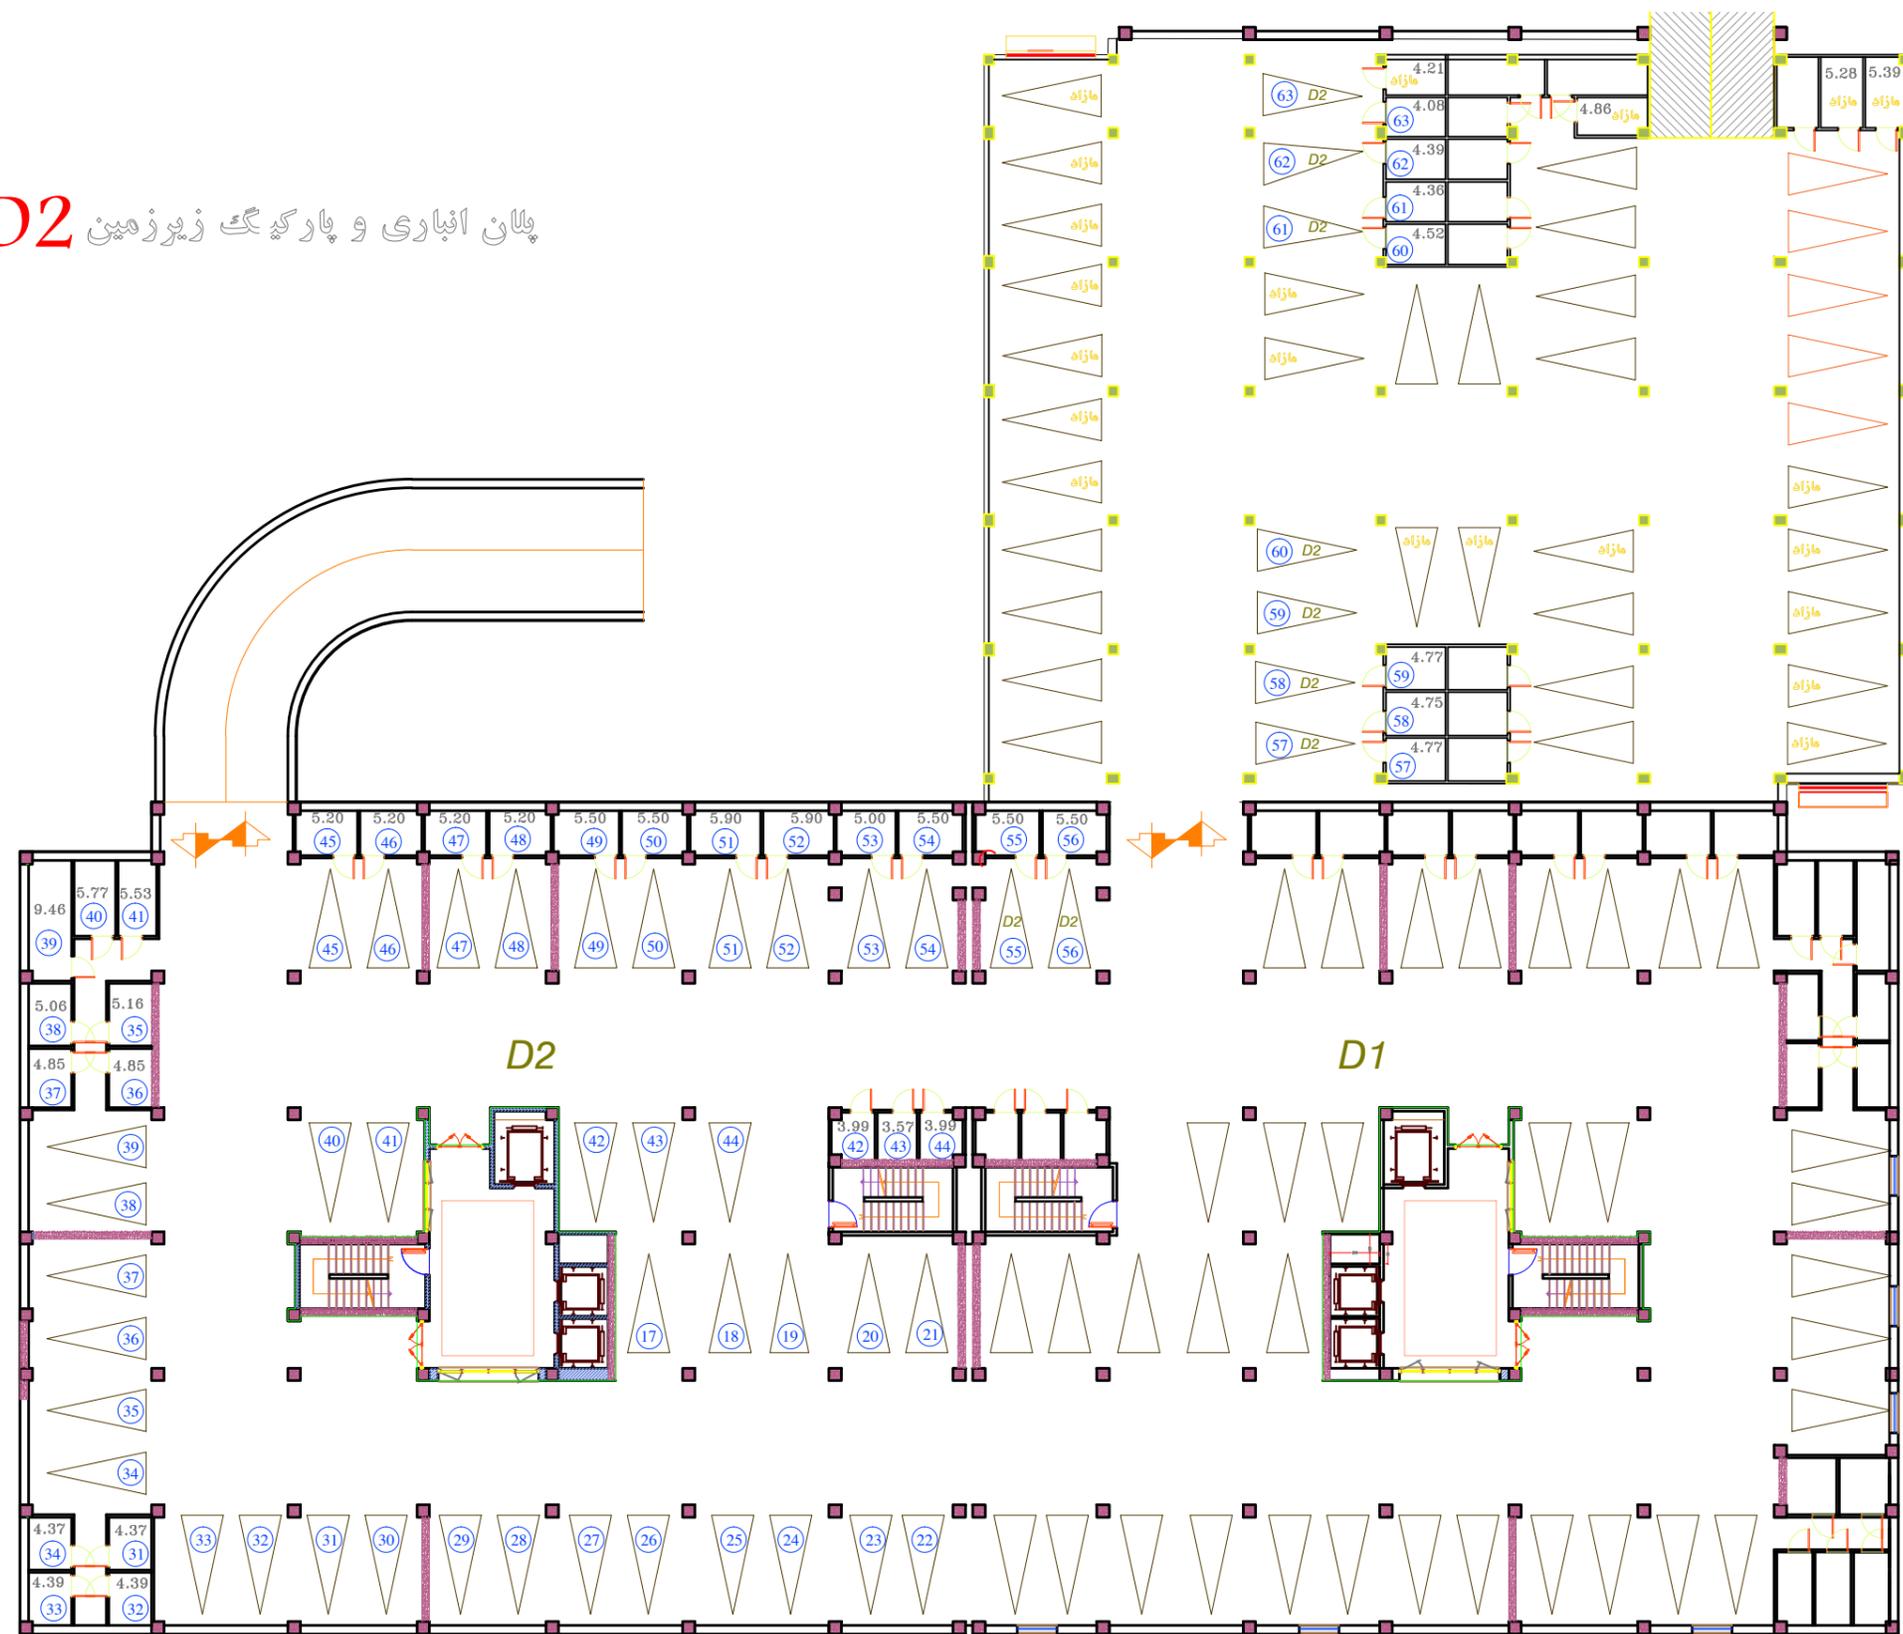

مجموعه مسکونی ۶۲۱ واحدی افک پشه