


بلوک A1

بلوک A2

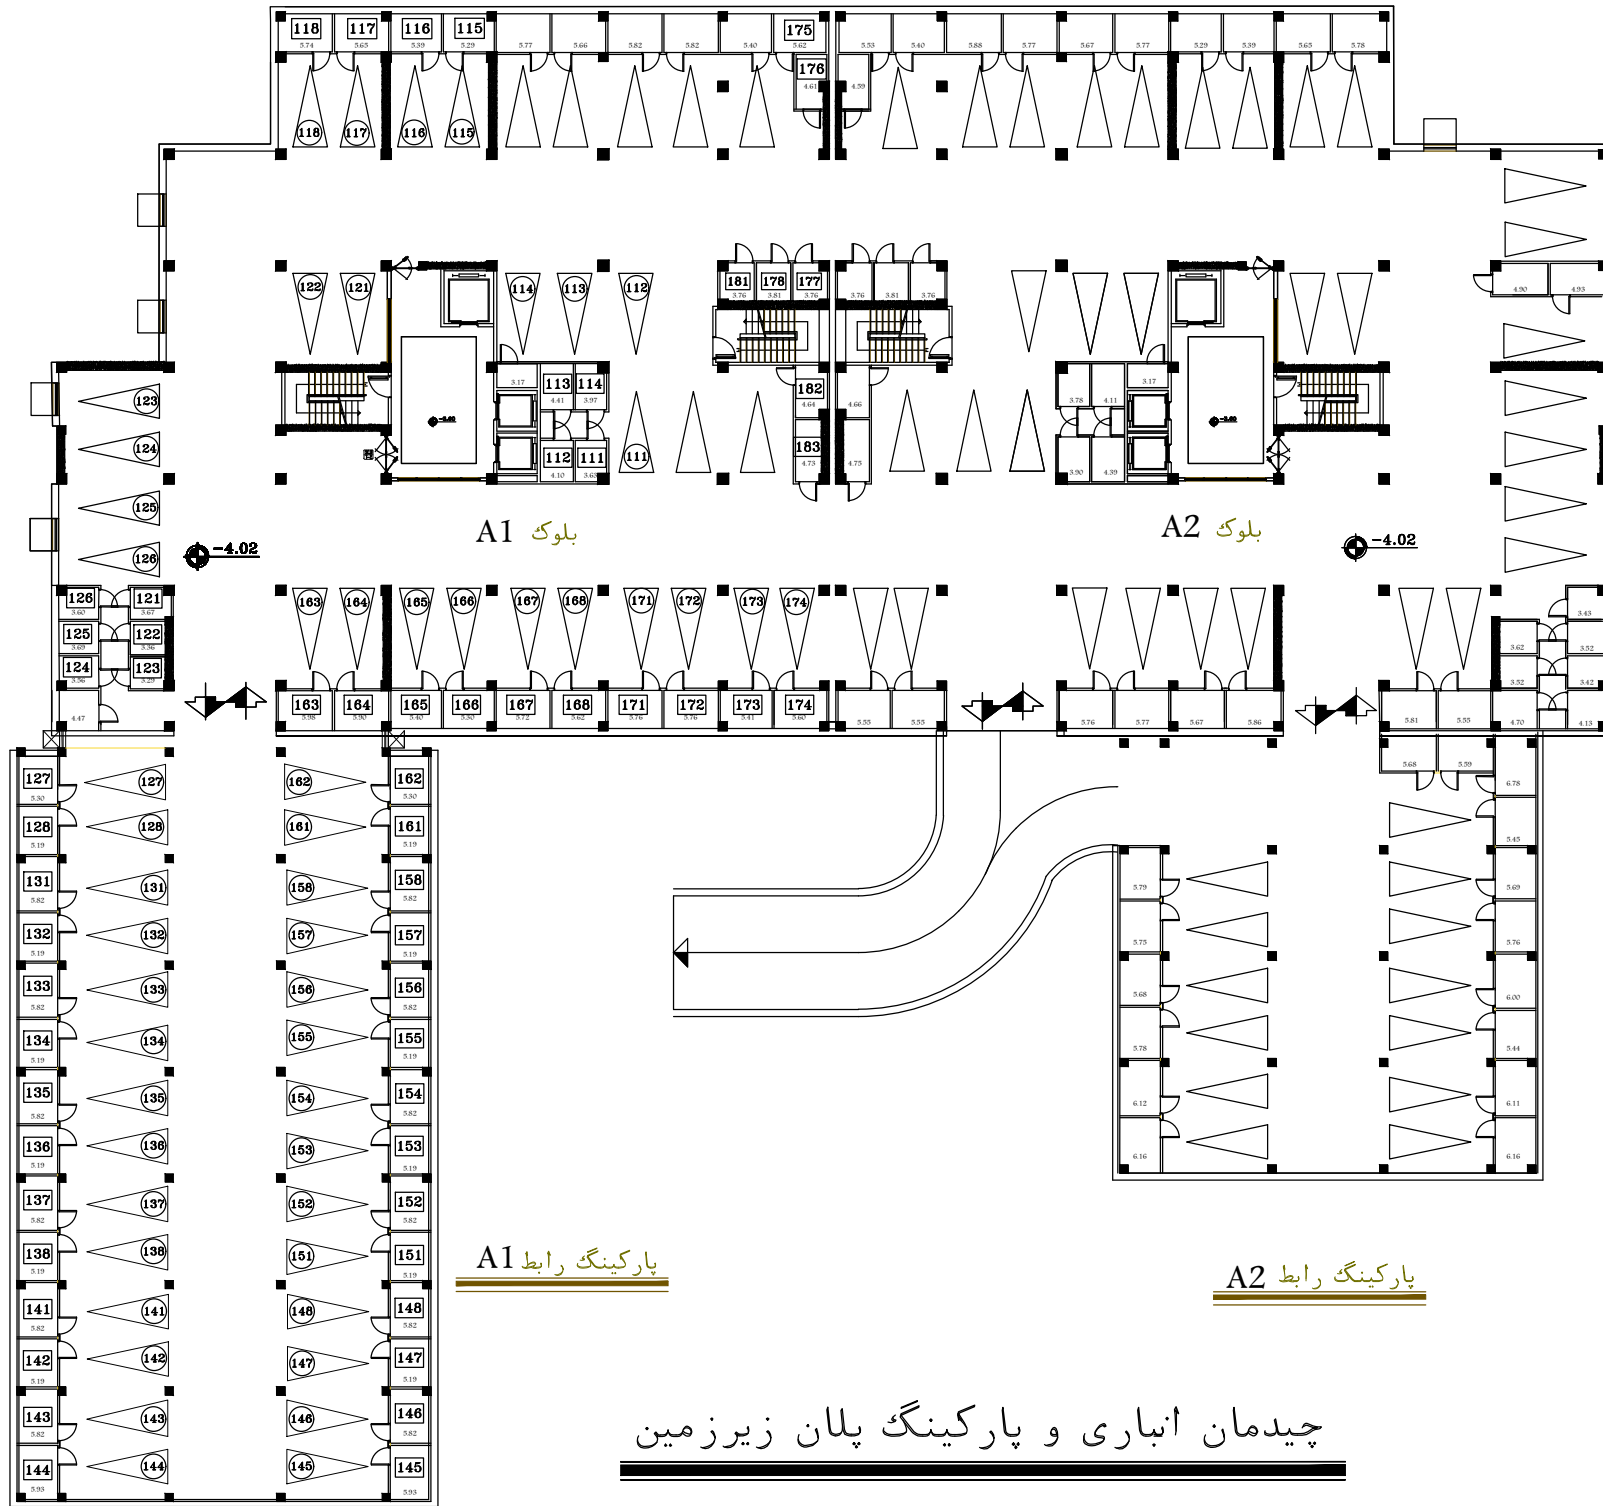

پارکینگ رابط A1

پارکینگ رابط A2

چیدمان انباری و پارکینگ پلان زیرزمین