


A1 بلوک

A2 بلوک

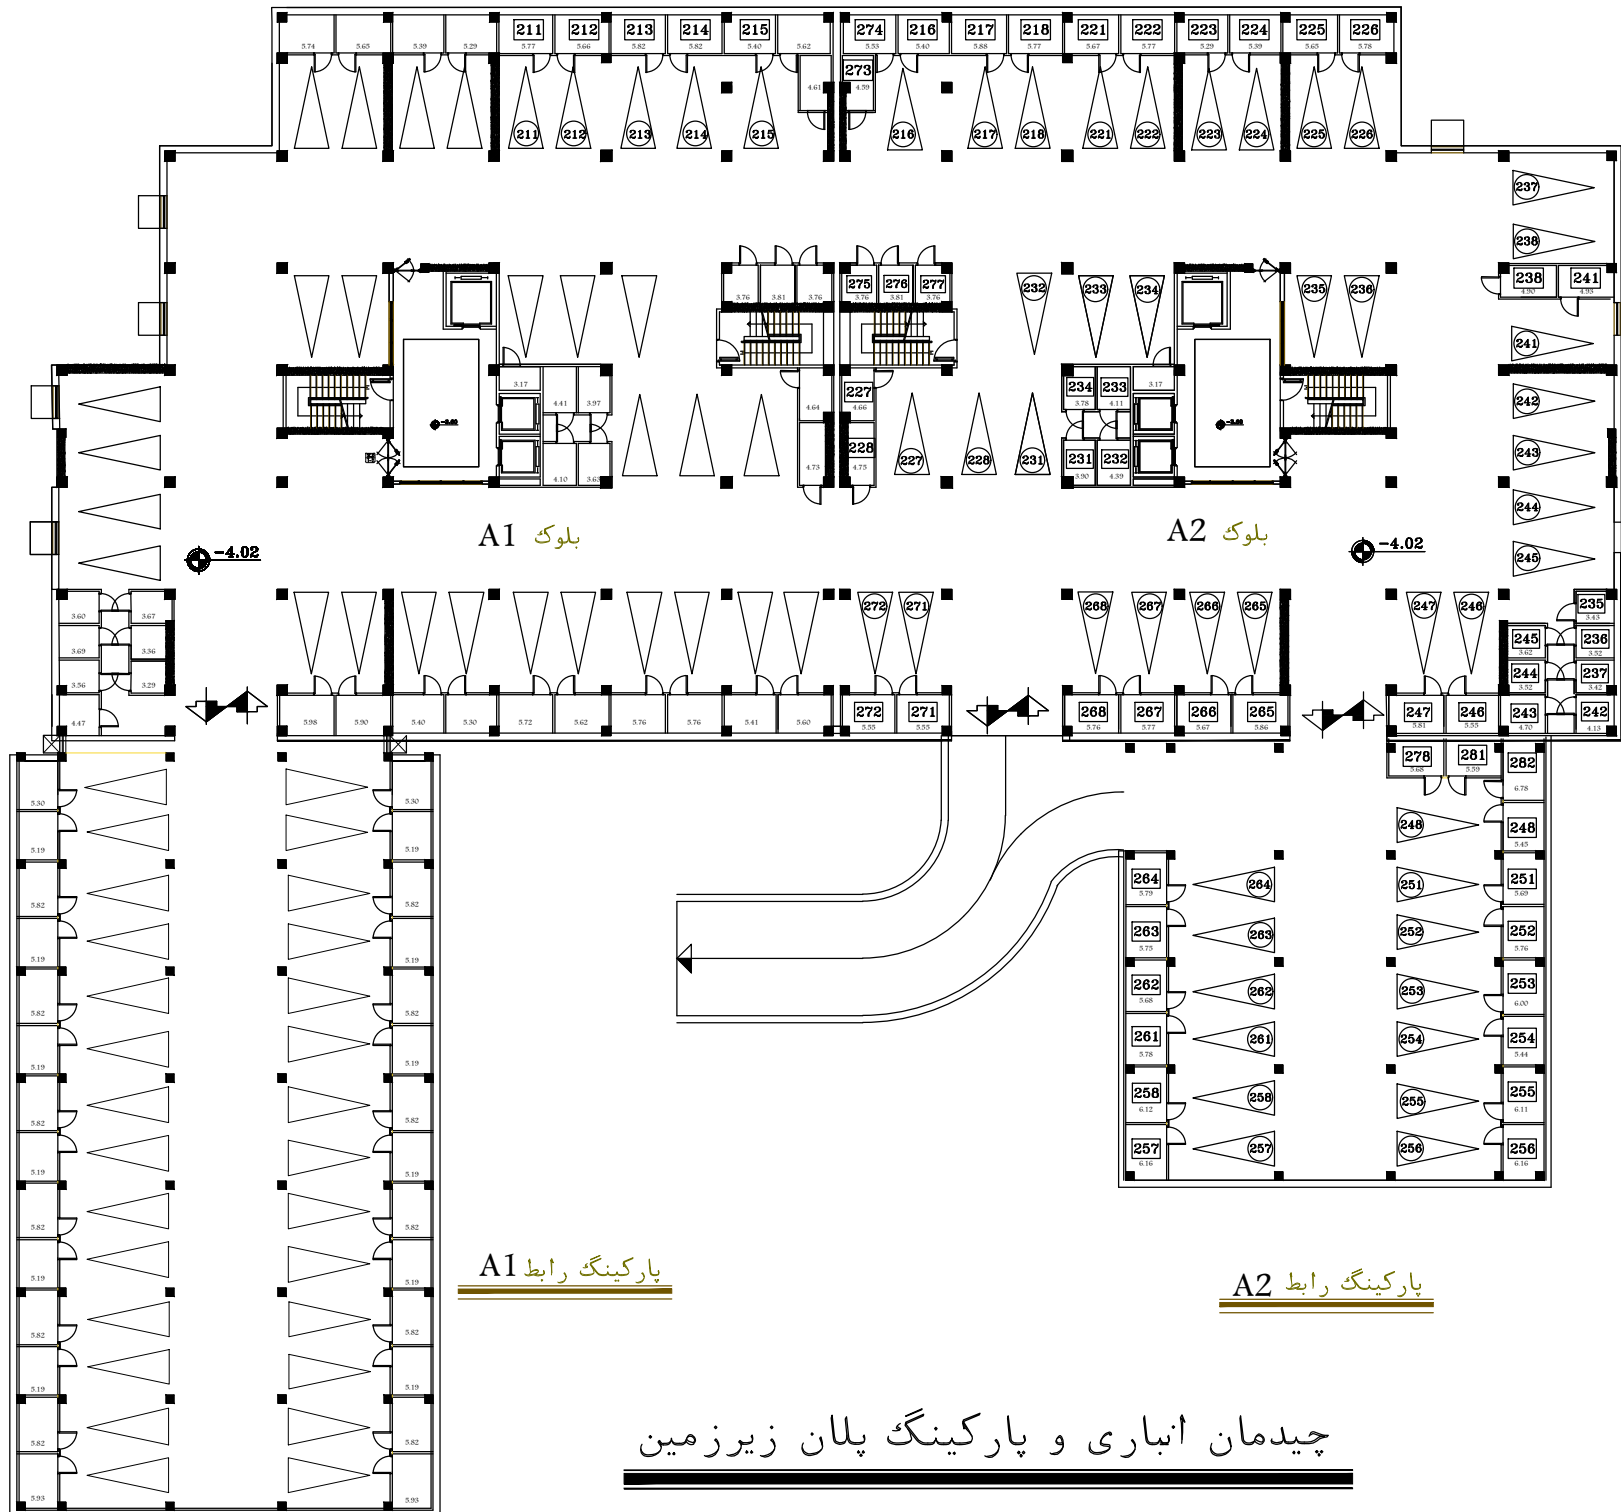

پارکینگ رابط A1

پارکینگ رابط A2

چیدمان انباری و پارکینگ پلان زیرزمین