


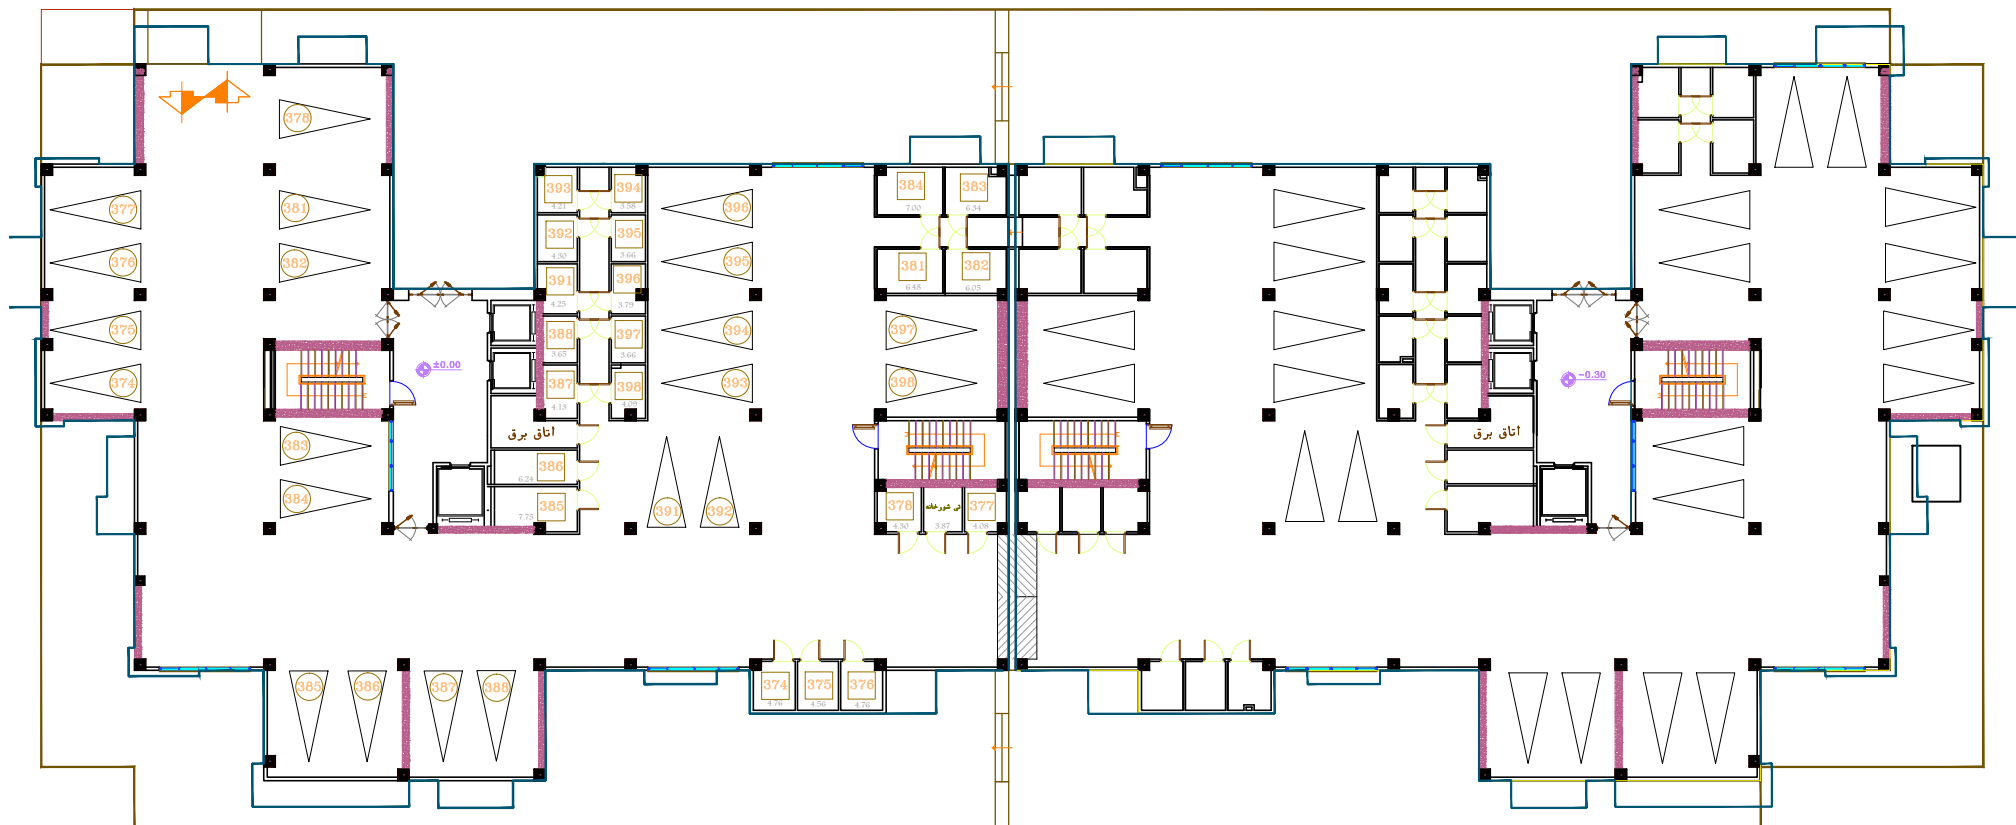

بلوک B1

بلوک B2

چیدمان انباری و پارکینگ پلان پیلوت