


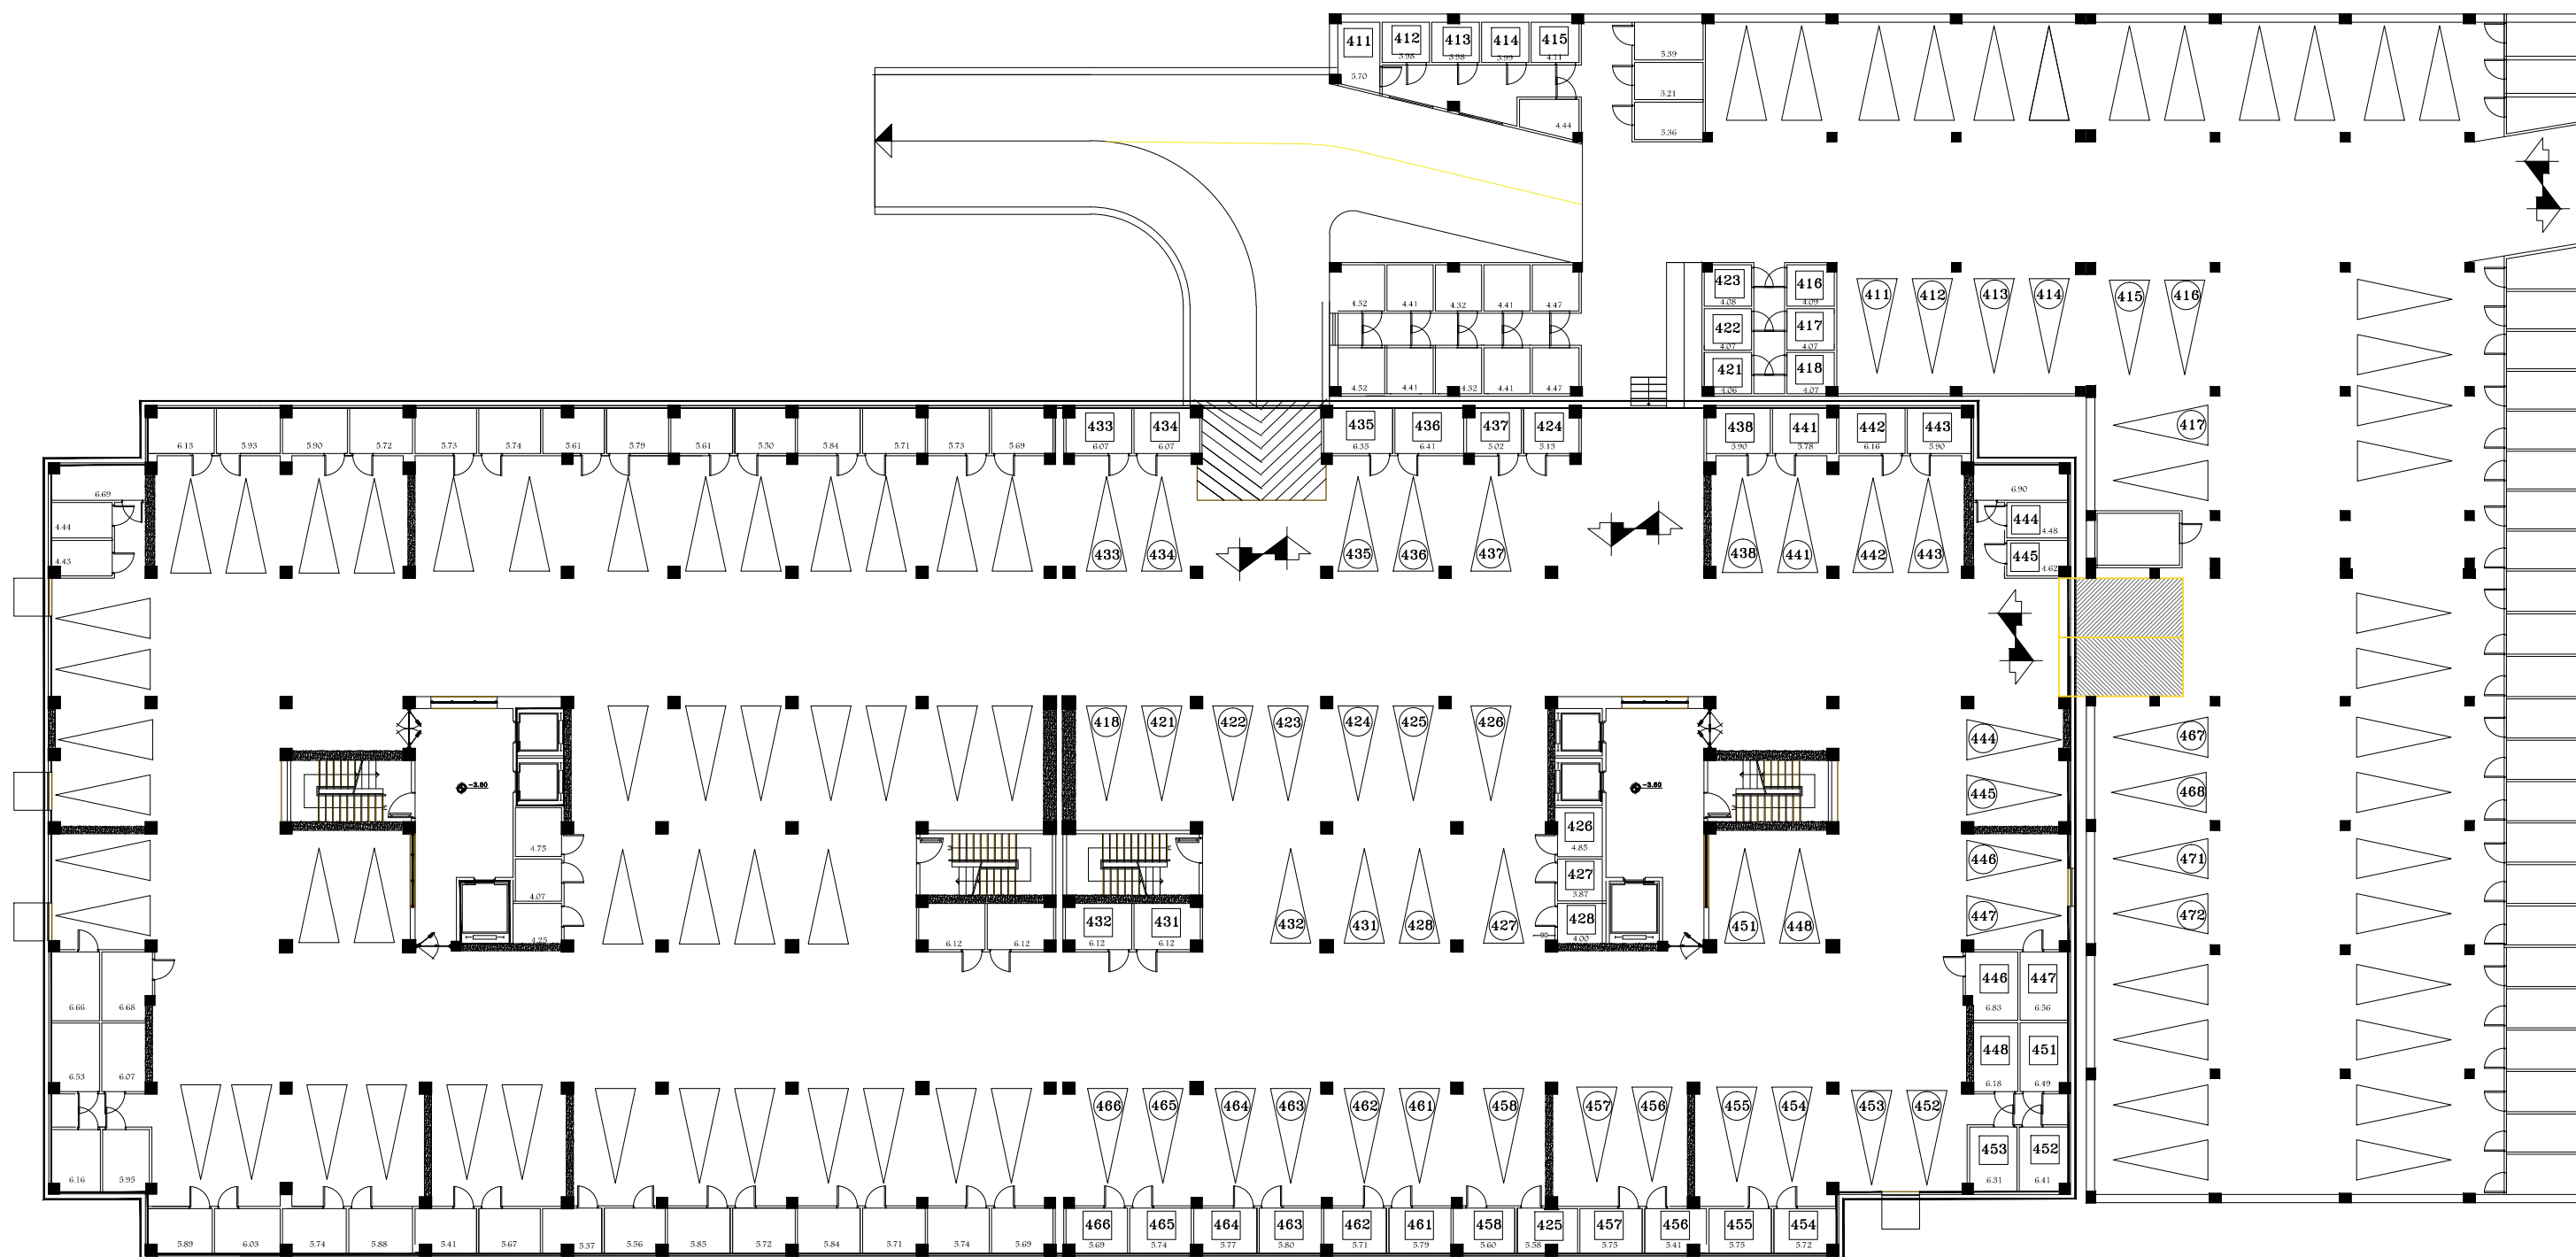

بلوک B1

بلوک B2

پارکینگ رابط BC

چیدمان انباری و پارکینگ پلان زیرزمین