


خیابان موسی بن جعفر

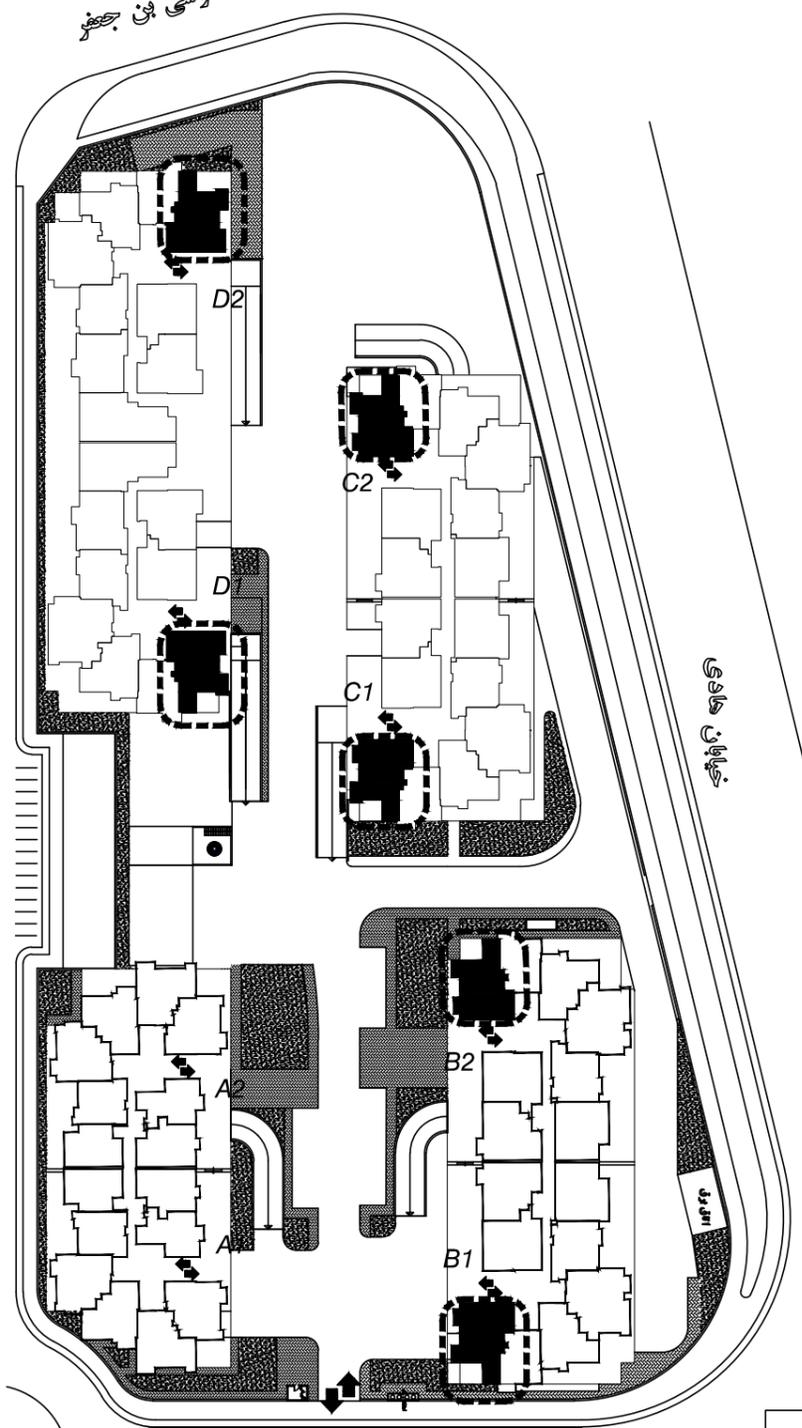

خیابان واکشی جنوبی

خیابان راهی

مجموعه مسکونی

میدان کتاب

ورودی مجموعه

نگهبانی فعلی

پلان تیپ ۱۱							
سه خوابه							
تعداد واحد				44 عدد			
A1	A2	B1	B2	C1	C2	D1	D2
-	-	8	8	8	8	8	4
مساحت واحد (به صورت تقریبی)				132 متر مربع			

1	سرویس بهداشتی
2	حمام
3	آشپزخانه
4	اتاق خواب
5	هال
6	تراس
7	شاور

