


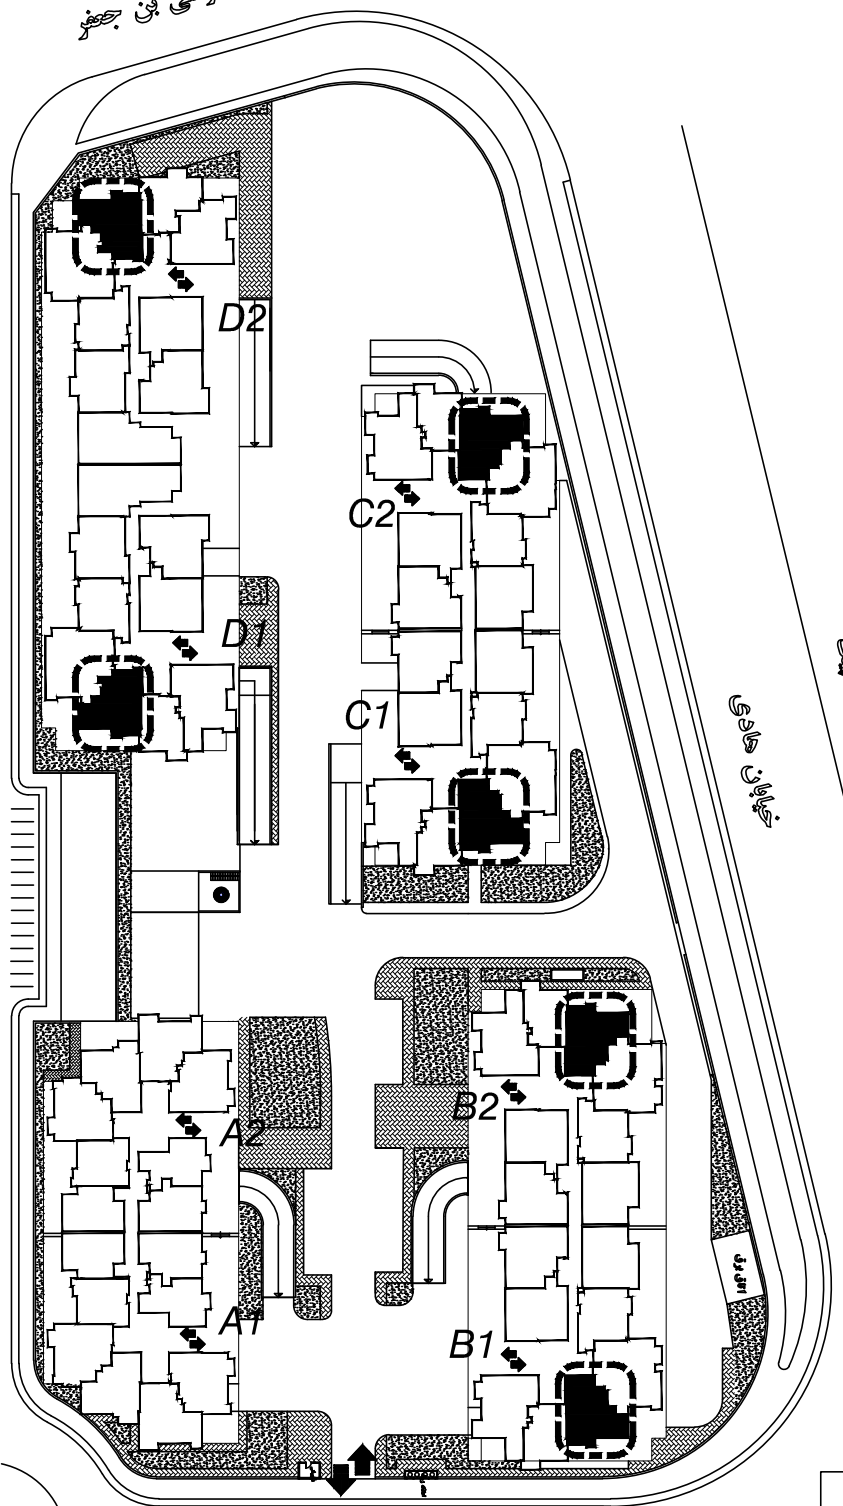

خیابان موسی بن جعفر



میدان کتاب

ورود ی مجموعه

نگهبانی فعلی

پلان تیپ ۱۳							
دو خوابه							
تعداد واحد				عدد			
A1	A2	B1	B2	C1	C2	D1	D2
-	-	8	8	8	8	8	8
مساحت واحد (به صورت تقریبی)				106 متر مربع			

۱	سرویس بهداشتی
۲	حمام
۳	آشپزخانه
۴	اتاق خواب
۵	هال
۶	تراس

