



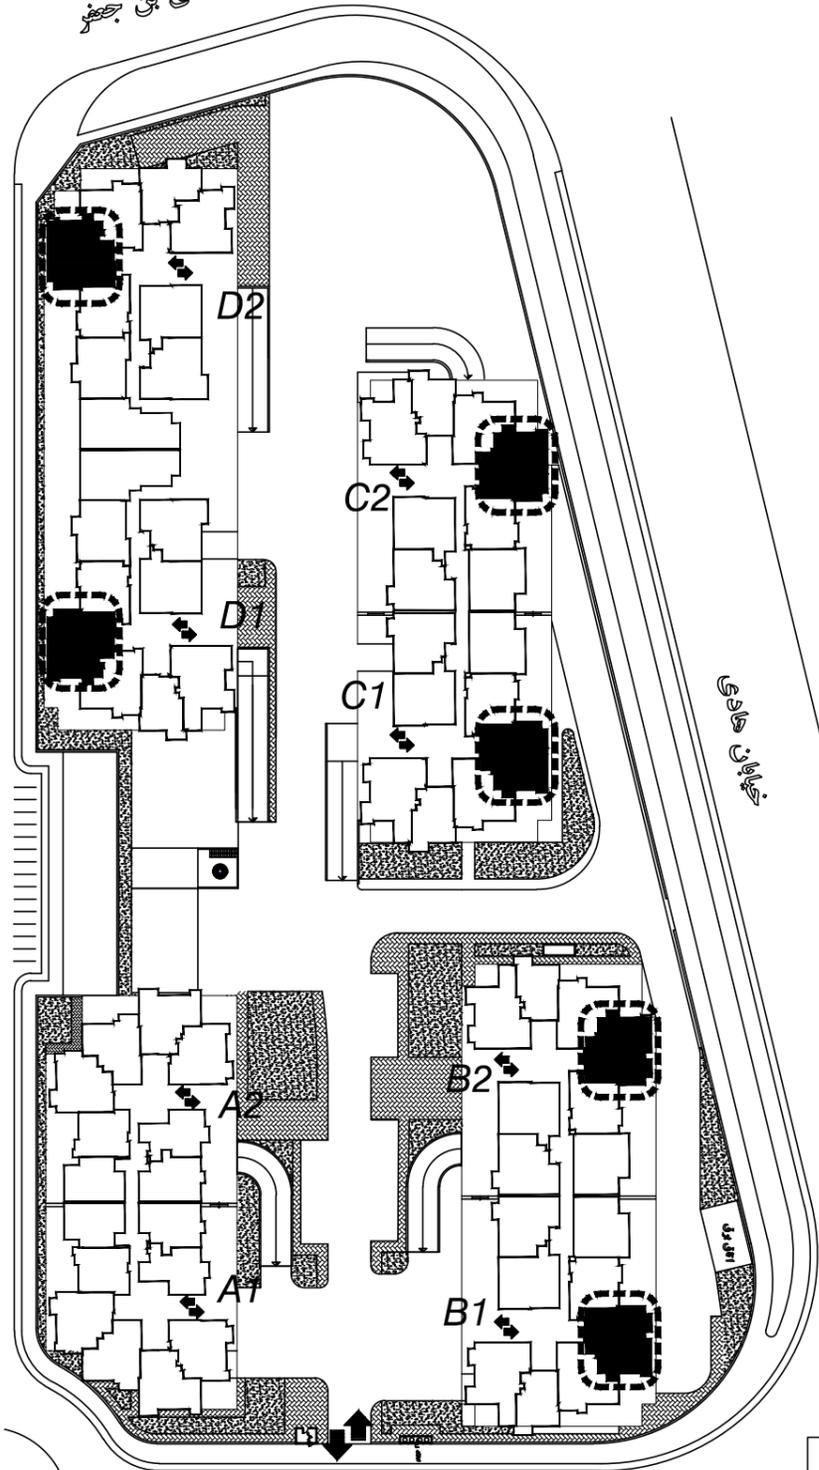


خیابان موسی بن جعفر



پلان تیپ ۱۶							
سه خوابه							
عدد 48				تعداد واحد			
A1	A2	B1	B2	C1	C2	D1	D2
-	-	8	8	8	8	8	8
مساحت واحد (به صورت تقریبی)				144 متر مربع			

۱	سرویس بهداشتی
۲	حمام
۳	آشپزخانه
۴	اتاق خواب
۵	هال
۶	تراس

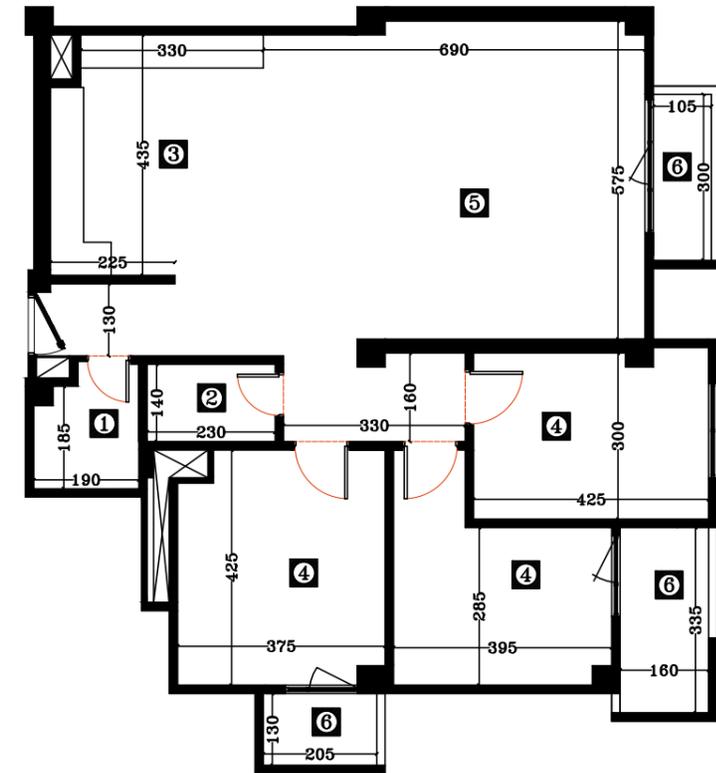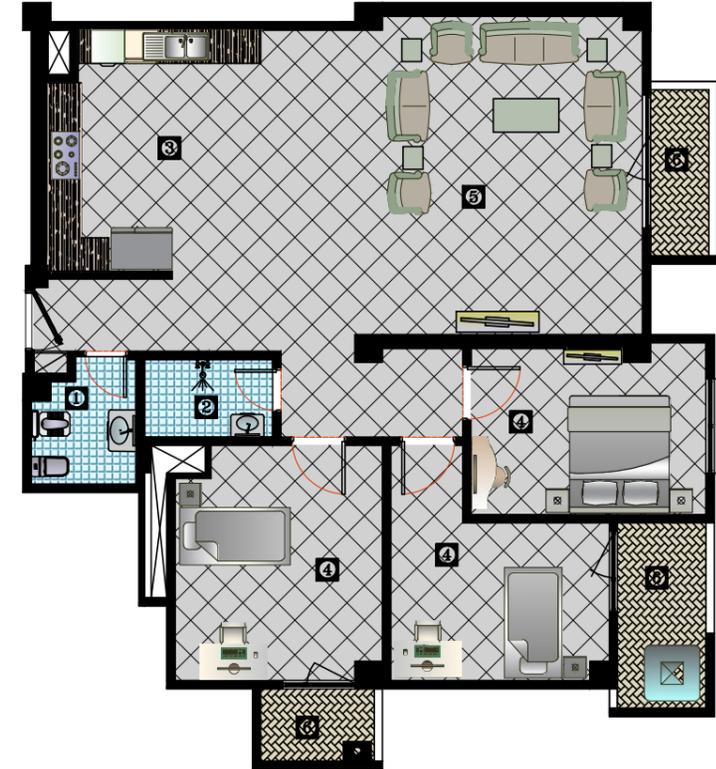

نگهبانی فعلی

میدان کتاب

ورودی مجموعه