




خیابان موسی بن جعفر

خیابان دانش جنوبی

میدان کتاب

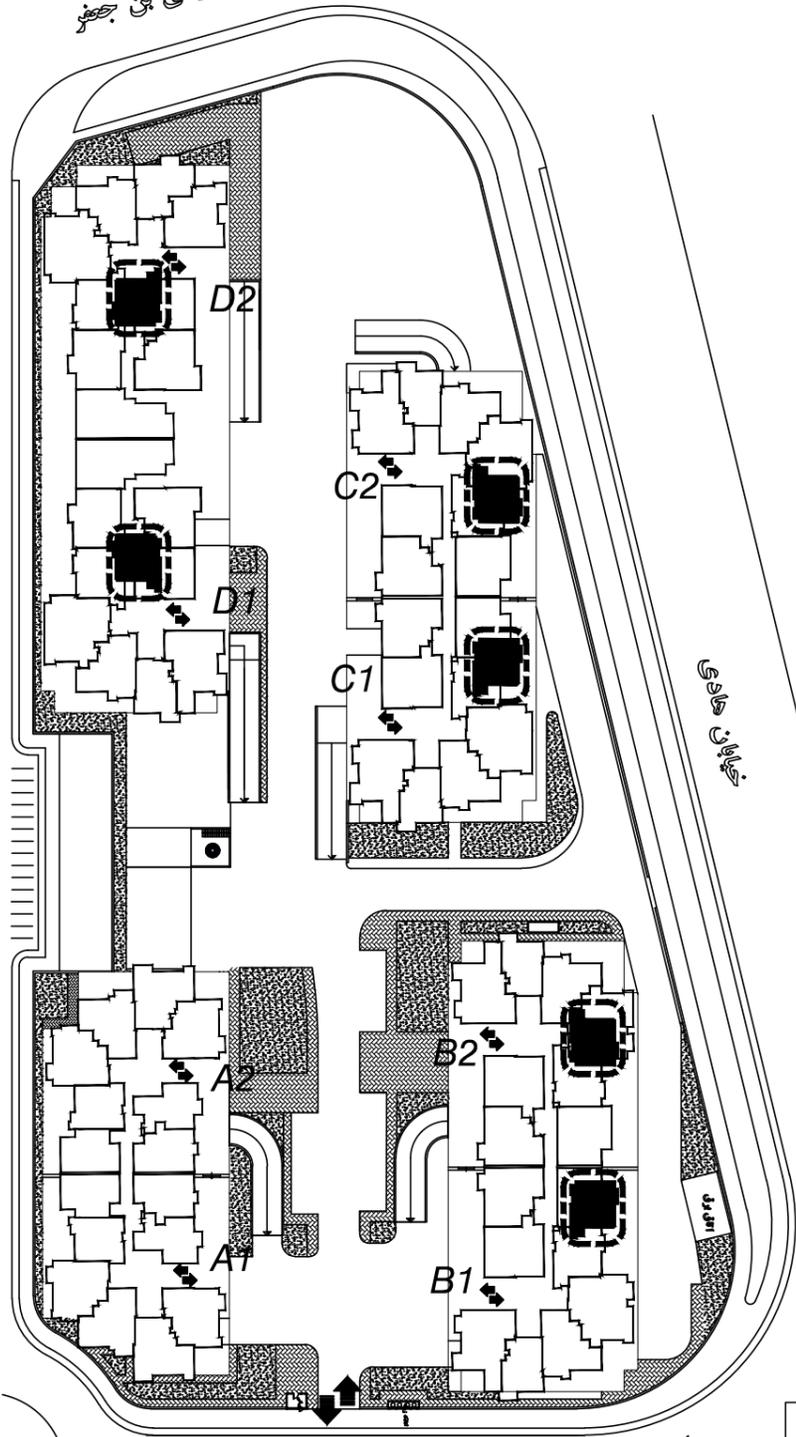

نگهبانی فعلی

| پلان تیپ ۱۵                    |    |    |    |             |    |    |    |
|--------------------------------|----|----|----|-------------|----|----|----|
| تک خوابه                       |    |    |    |             |    |    |    |
| تعداد واحد                     |    |    |    | 48 عدد      |    |    |    |
| A1                             | A2 | B1 | B2 | C1          | C2 | D1 | D2 |
| -                              | -  | 8  | 8  | 8           | 8  | 8  | 8  |
| مساحت واحد<br>(به صورت تقریبی) |    |    |    | 93 متر مربع |    |    |    |

|   |               |
|---|---------------|
| ۱ | سرویس بهداشتی |
| ۲ | حمام          |
| ۳ | آشپزخانه      |
| ۴ | اتاق خواب     |
| ۵ | هال           |
| ۶ | تراس          |

