


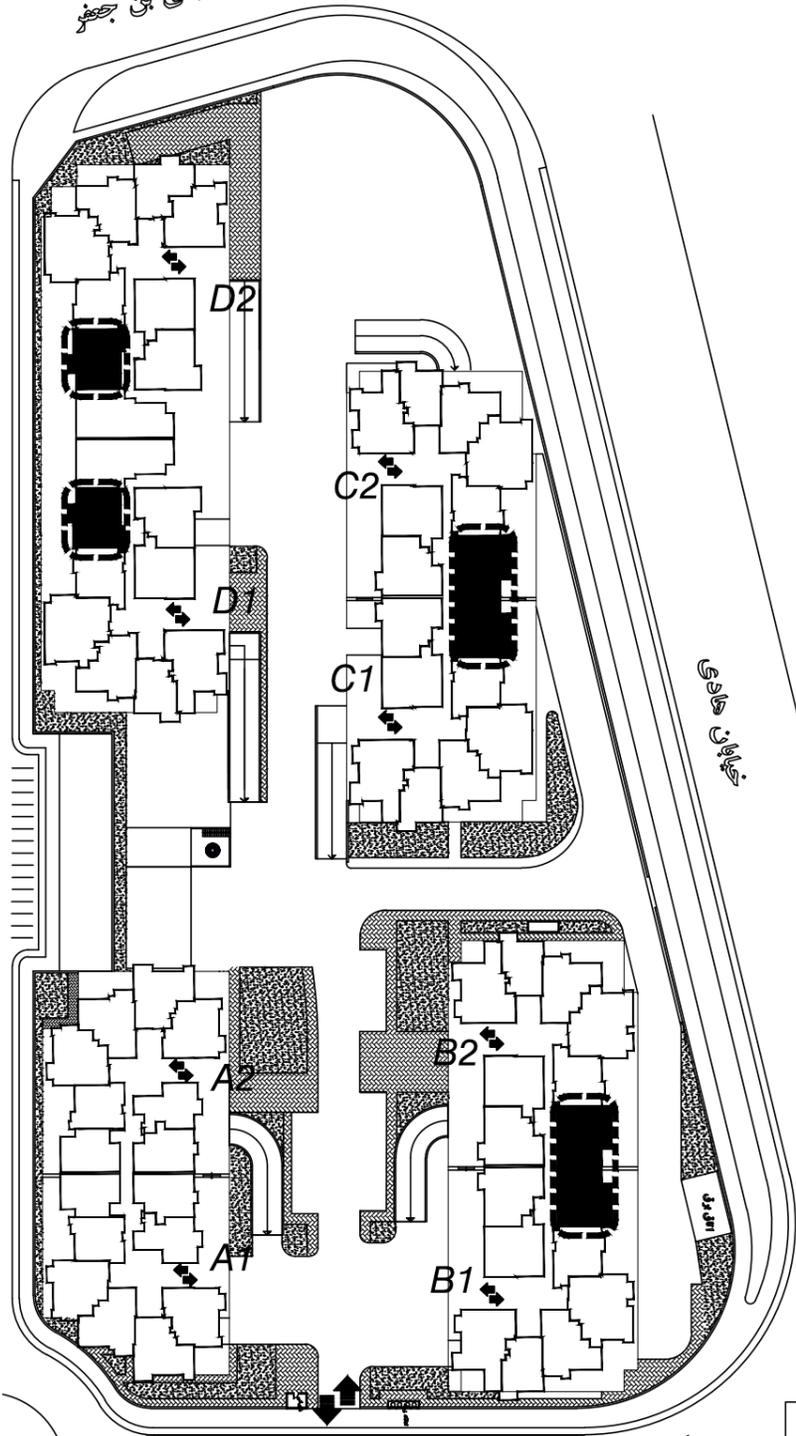

خیابان موسی بن جعفر



مجموع المهرک

خیابان حاوی

خیابان دانش جنوبی

میدان کتاب

ورودی مجموعه

نگهبانی فعلی

| پلان تیپ ۱۶ | | | | | | | |
|--------------------------------|----|----|----|---------|----|----|----|
| دو خوابه | | | | | | | |
| تعداد واحد | | | | عدد | | | |
| A1 | A2 | B1 | B2 | C1 | C2 | D1 | D2 |
| - | - | 8 | 8 | 8 | 8 | 8 | 8 |
| مساحت واحد (به صورت تقریبی) | | | | مترمربع | | | |
| 109 | | | | | | | |

| | |
|---|---------------|
| 1 | سرویس بهداشتی |
| 2 | حمام |
| 3 | آشپزخانه |
| 4 | اتاق خواب |
| 5 | هال |
| 6 | تراس |
| 7 | شاور |

